


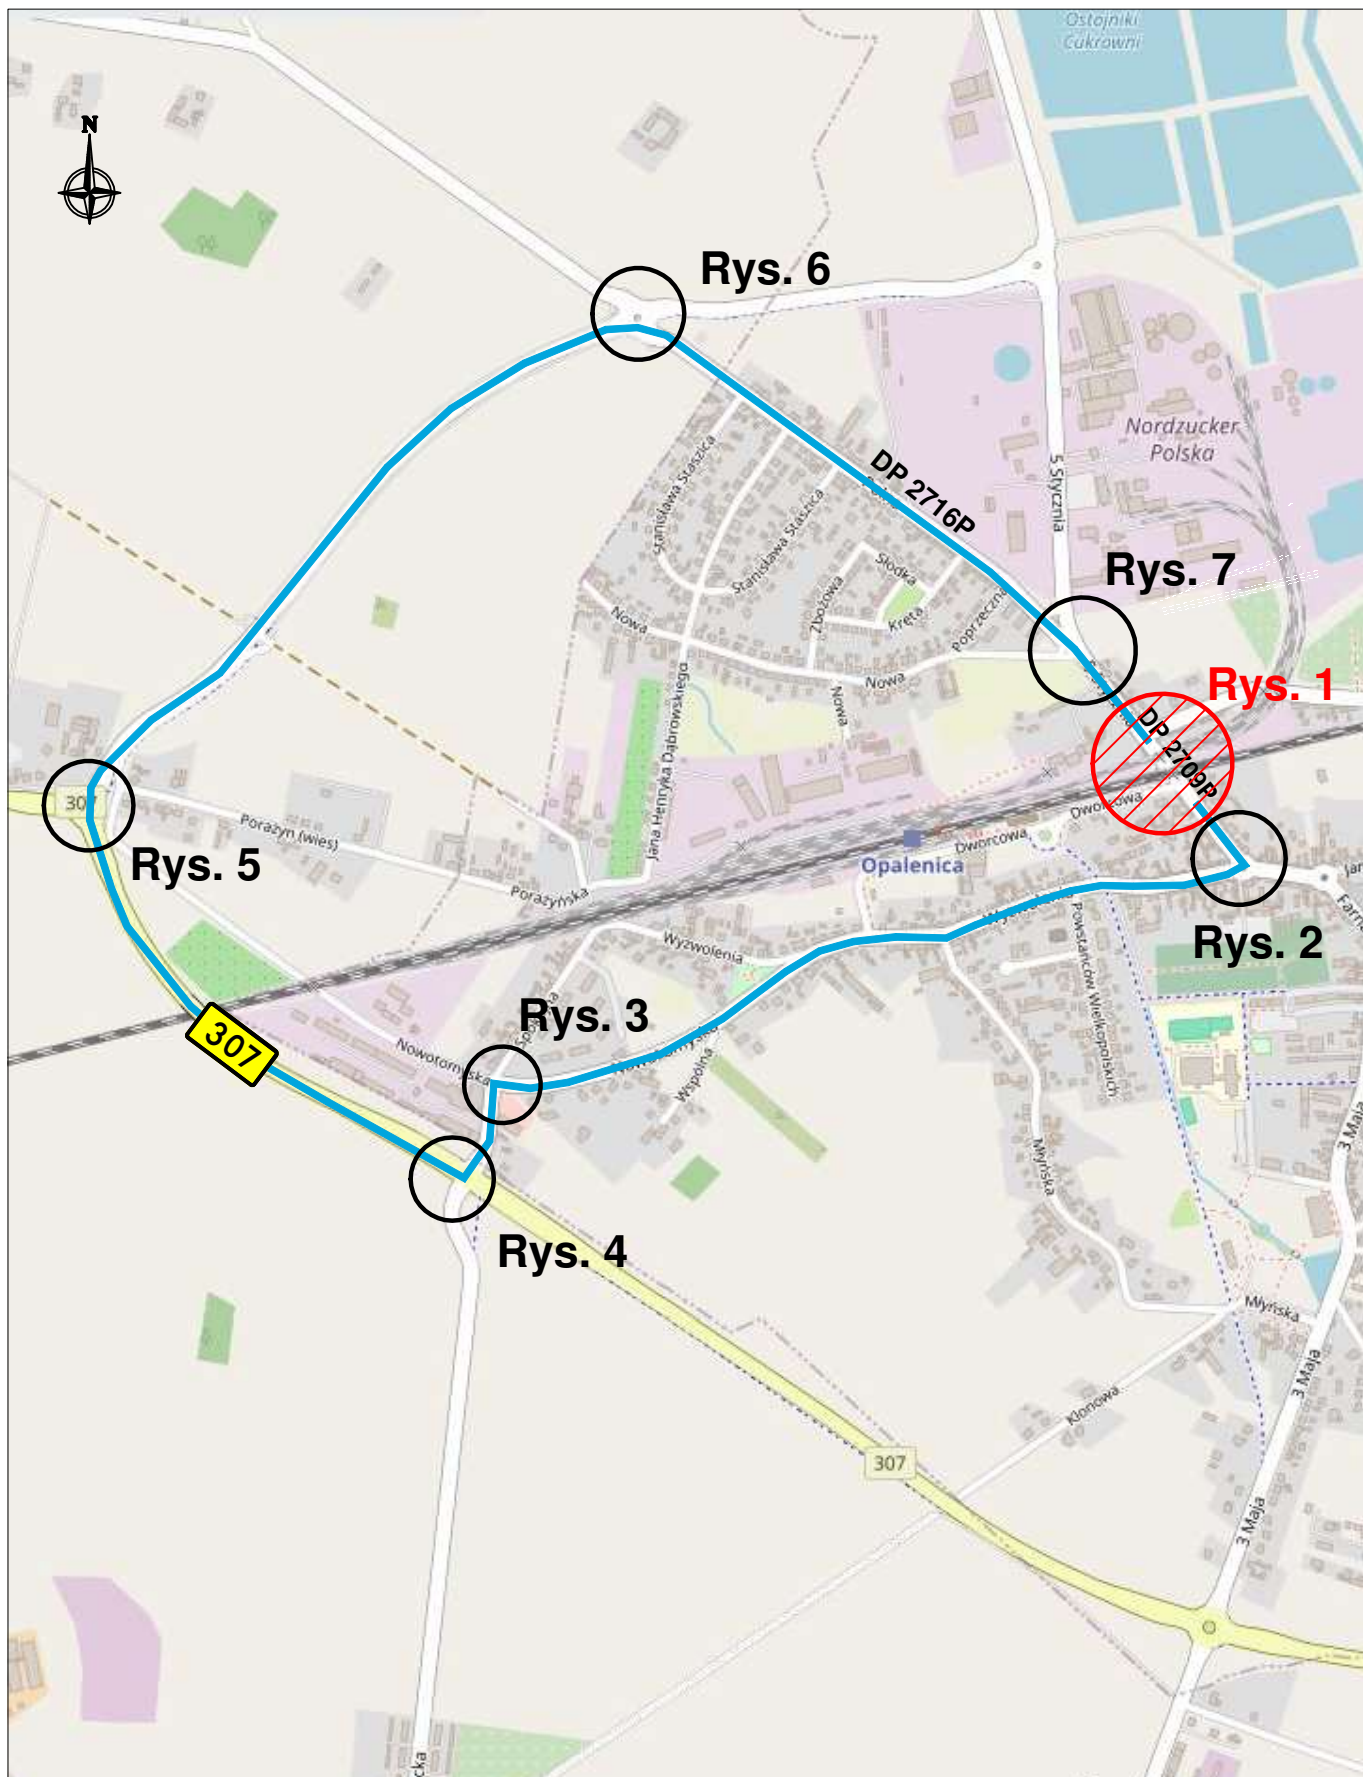

Jednostka Projektowa :

DROMO
PPU Dromo Sp z o.o.

Nr rys.:

0.1

Data:

kwiecień 2025

Nazwa rysunku:

Schemat objazdu

Skala:

-

Budowa:

LK 003 km 343,136 Opalenica
ZRK - DOM

Nazwa opracowania :

**Czasowa Organizacja Ruchu na czas remontu przejazdu
kolejowo-drogowego na LK nr 003 Warszawa - Kunowice,
odcinek Poznań Górczyn – Chrośnica
km 343,136, w ciągu drogi powiatowej 2709P - ul. 5 Stycznia
w m. Opalenica**

Projektant:

mgr inż. Julia Cholewajusz

Podpis:

Cholewajusz

Sprawdzający:

inż. Wojciech Dymalski

Podpis:

Dymalski